


A(1:1)<sup>①</sup>  
4 места

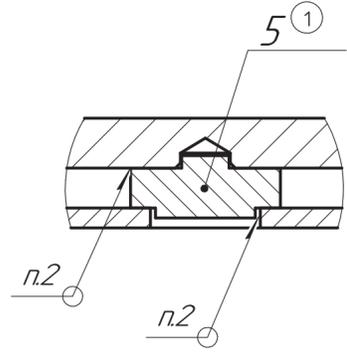

**ОБ ИЗМЕНЕНИИ  
НЕ СООБЩАЕТСЯ**

1. Размеры для справок.
2. Дуговая сварка в защитном газе ГОСТ 14 771-76.
3. Сварные швы испытать на герметичность воздухом давлением 0,6 МПа с выдержкой не менее 5 минут.
4. Напльвы и неровности шва снять механической обработкой.
5. Дополнительно выполнить контроль ста процентов швов сварных соединений методом внешнего осмотра. Не допускаются несплошности и окисление сварного соединения.

Изм. № подл.	Подп. и дата	Изм. № доп.	Подп. и дата	Справ. №	Перв. примен.
					ВРЛМ.681119.04.1

ВРЛМ.681119.04.1 СБ						Лит.	Масса	Масштаб
1	Зам.	ЖИКБ.021-24	Кур	08.09.2024			35,3	1:2,5
	Изм.	Лист	№ докум.	Подп.	Дата			
	Разраб.	Кудрявцев		Кур	08.09.2024			
	Проб.	Вашарин						
	Т.контр.	Никитин						
	Н.контр.	Кочерга						
	Утв.	Застражнов						
Дно в сборе Сборочный чертеж						Лист	Листов	
							1	
Копировал						 VIRIAL		

Формат	Зона	Поз.	Обозначение	Наименование	Кол.	Примечание
				<u>Документация</u>		
A2			ВРЛМ.681119.041 СБ	Сборочный чертеж		
				<u>Детали</u>		
A4	1		ВРЛМ.681119.004.003	Штуцер	2	
A3	2		ВРЛМ.681119.041.001	Дно	1	
A4	3		ВРЛМ.681119.041.002	Фланец	1	
A4	4		ВРЛМ.681119.041.003	Перезгородка	1	
A4	5		ВРЛМ.681119.041.004	Проставка	6	①

Подл. и дата	И-в. № дораб.	Взам. инв. №	Подл. и дата

**ОБ ИЗМЕНЕНИИ  
НЕ СООБЩАЕТСЯ**

ВРЛМ.681119.041				
1	Зам.	ЖИКБ.021-24		18.09.2024
Изм.	Лист	№ докум.	Подл.	Дата
Разраб.		Кудрявцев		18.09.2024
Проб.		Вашарин		
Т.контр.		Никитин		
Н.контр.		Кочерга		
Утв.		Застрожнов		
Дно в сборе			Лит.	Лист
				Листов
				1


BP/М.681119.004.003

√ Ra 6,3 (√)

Перв. примен.

BP/М.681119.004

Справ. №

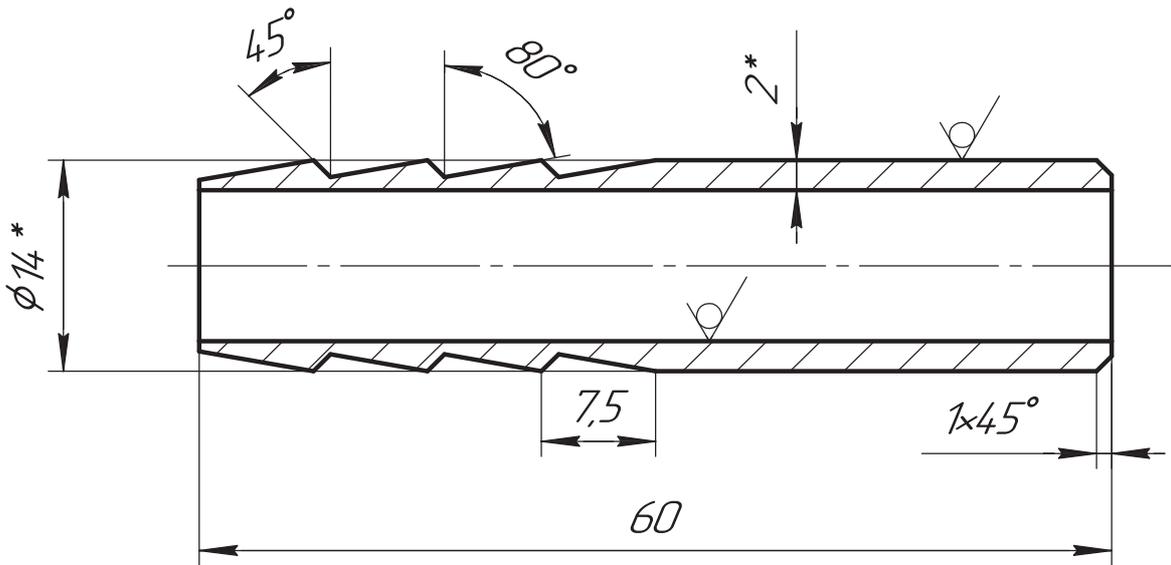

Подп. и дата

Инв. № дробл.

Взам. инв. №

Подп. и дата

Инв. № подл.

**ОБ ИЗМЕНЕНИИ  
НЕ СООБЩАЕТСЯ**

- \*Размеры для справок.
- Общие допуски по ГОСТ 30893.2 – ТК.
- Острые кромки притупить 0,3-0,2 мм.

BP/М.681119.004.003

1	Зам.	Б/И	<i>[Signature]</i>	03.08.2021
Изм.	Лист	№ докум.	Подп.	Дата
Разраб.		Кудрявцев	<i>[Signature]</i>	03.08.2021
Пров.		Вашарин	<i>[Signature]</i>	
Т.контр.		Кукшин	<i>[Signature]</i>	
Т.контр.		Никитин	<i>[Signature]</i>	
Н.контр.		Кочерга	<i>[Signature]</i>	
Утв.		Застражнов	<i>[Signature]</i>	

**Штуцер**

Труба 14x2-08X18H10T  
ГОСТ 9941-81

Лит.	Масса	Масштаб
	0,03	2:1
Лист	Листов	1




ВР/М.68119.04.1001

Г-Г-Г  
 $\phi 615^{+0,7}$


$\sqrt{Ra 6,3 (\checkmark)}$

Перв. примен.  
 ВР/М.68119.04.1

Справ. №


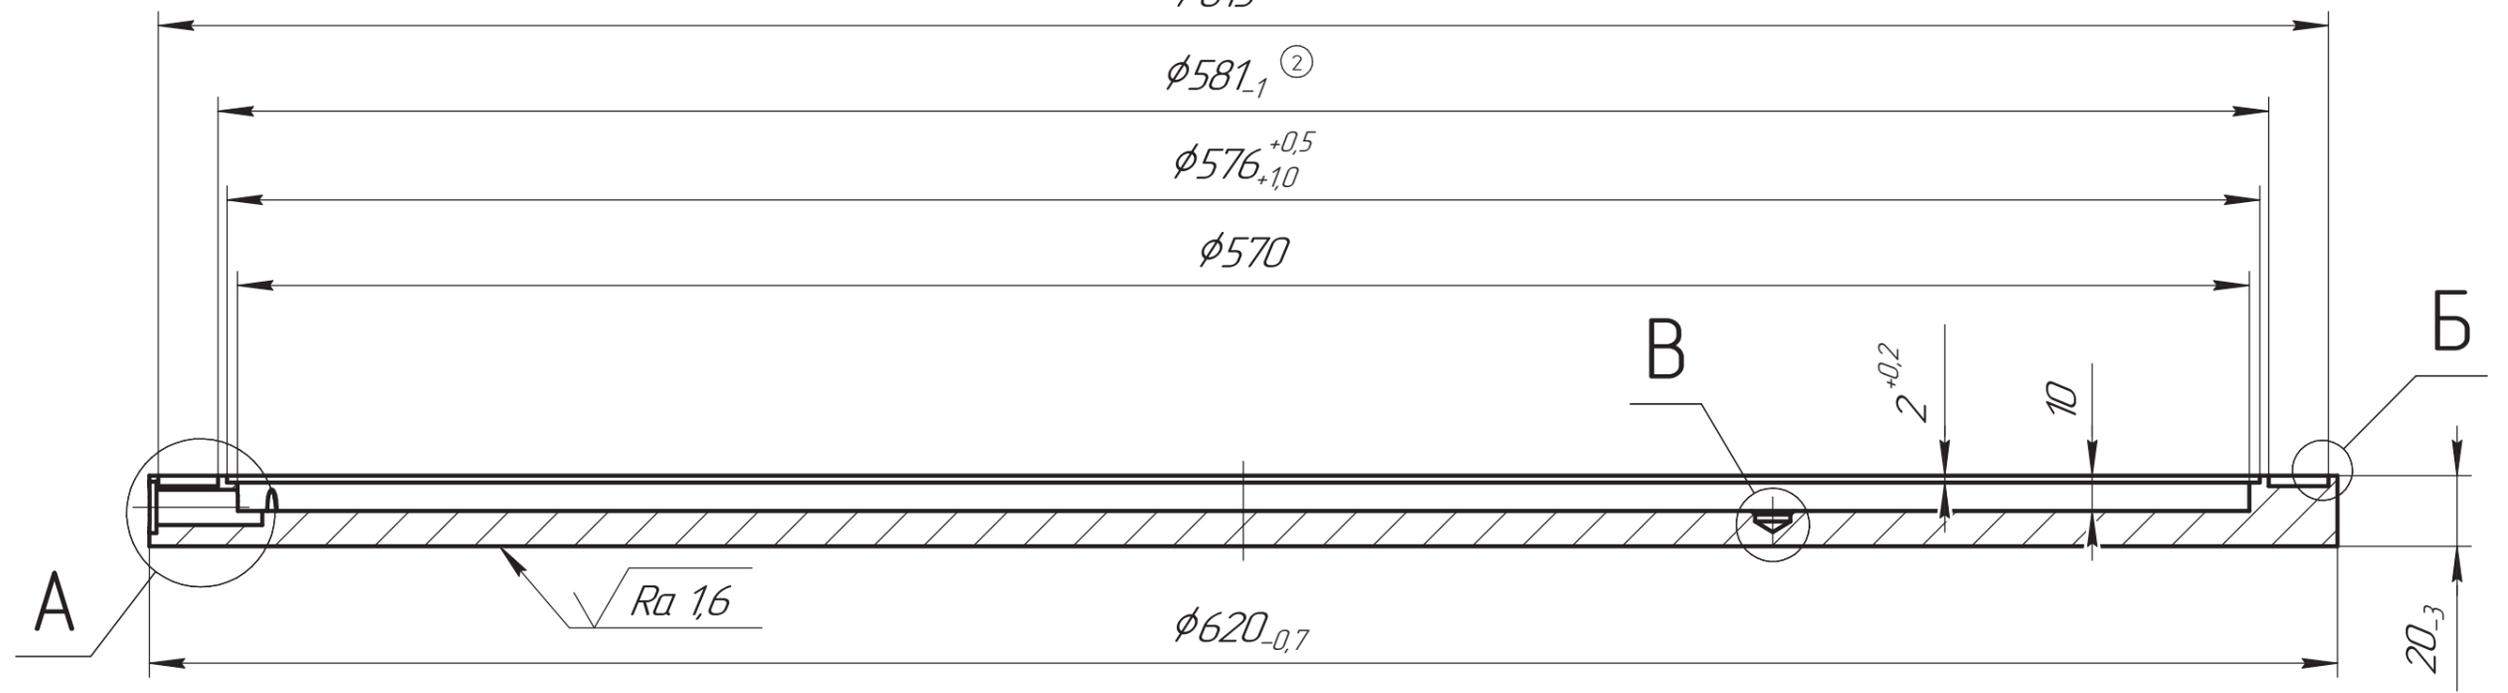


$\phi 300$  ②

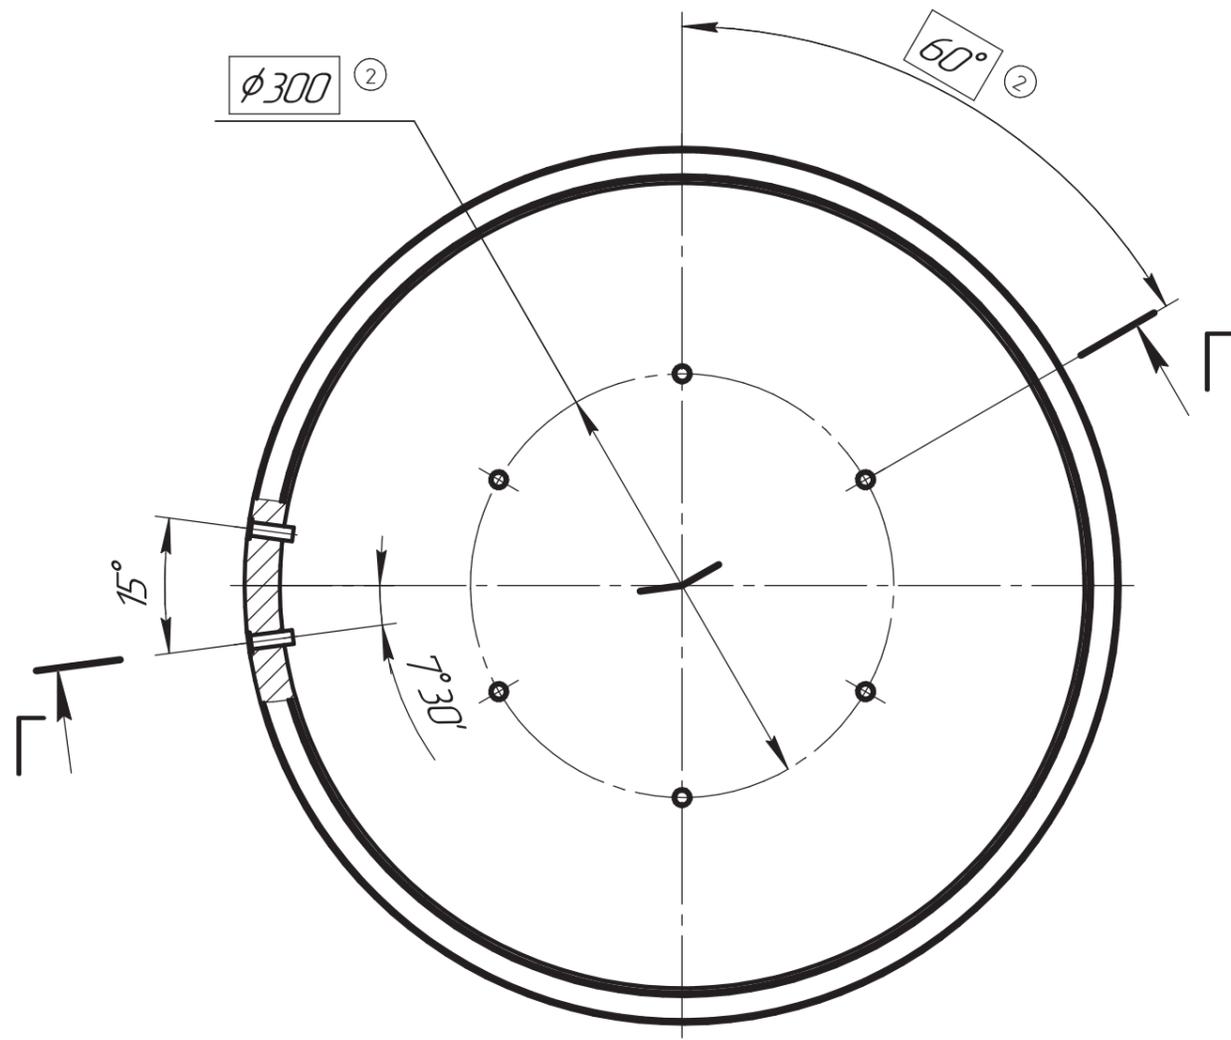


A(1:1)  
 2 места

Б(2:1)

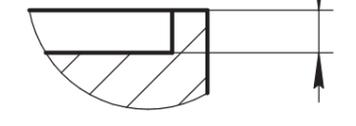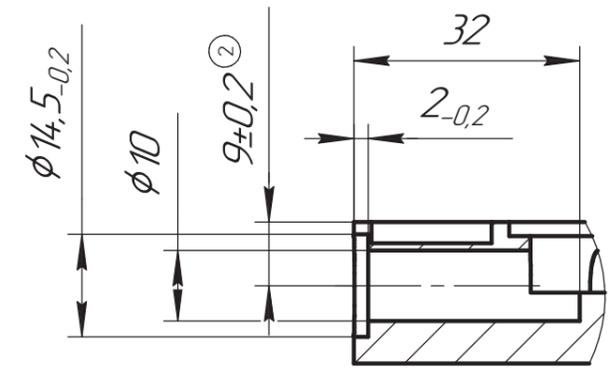

В(1:1) ②

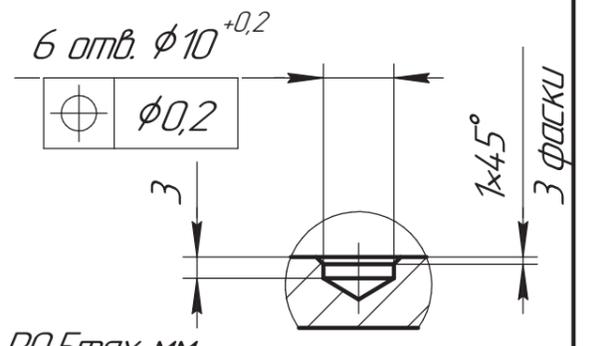

1. Общие допуски по ГОСТ 30893.2-МК.
2. Острые кромки притупить  $0,3_{-0,2}$  мм.
3. Радиусы скругления внутренних углов  $R0,5$  мм.

ОБ ИЗМЕНЕНИИ  
 НЕ СООБЩАЕТСЯ

Изм. № подл.  
 Подп. и дата  
 Взам. инв. №  
 Инв. № дубл.  
 Подп. и дата

2	Зам.	ЖИКБ.021-24		18.09.2024
Изм.	Лист	№ докум.	Подп.	Дата
		Кудрявцев		18.09.2024
		Вашарин		
		Никитин		
		Кочерга		
		Застражнов		

ВР/М.68119.04.1001		
Лист	Масса	Масштаб
ДНО	26,7	1:5
Лист	Листов	1
Сталь 12X18H10T ГОСТ 5632-2014		


ВР/М.68119.04.1.002

√ Ra 6,3 (√)

Перв. примен.

ВР/М.68119.04.1

Справ. №

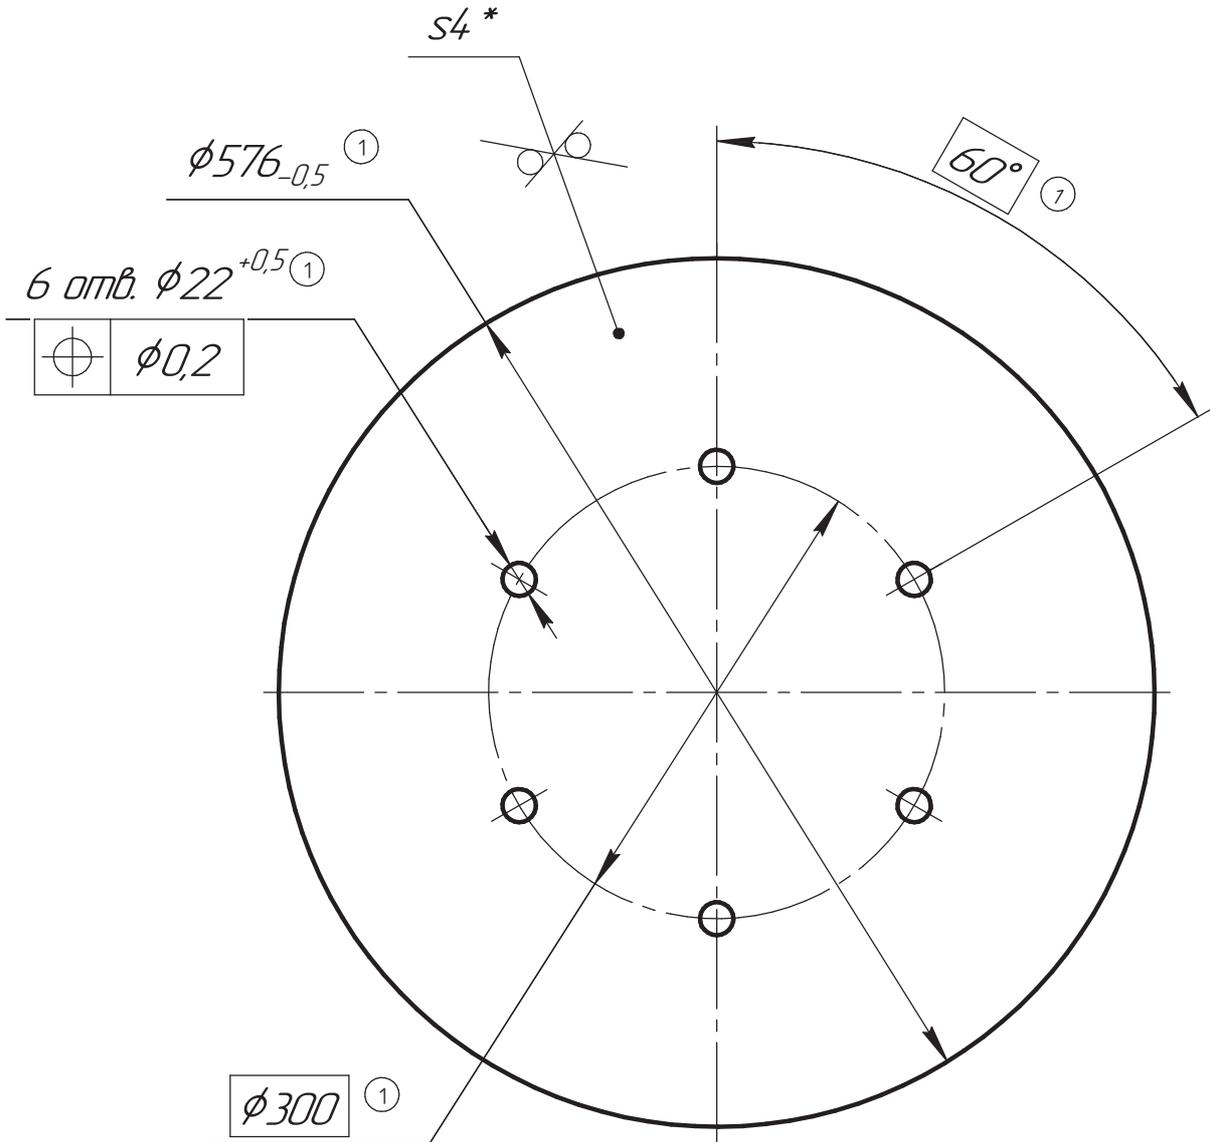

1. Общие допуски по ГОСТ 30893.2-тк.
2. Острые кромки притупить  $0,3_{-0,2}$  мм.

**ОБ ИЗМЕНЕНИИ**  
НЕ СООБЩАЕТСЯ

Подп. и дата

Инв. № дробл.

Взам. инв. №

Подп. и дата

Инв. № подл.

ВР/М.68119.04.1.002

1	Зам.	ЖИКБ.021-24	<i>[Signature]</i>	18.09.2024
Изм	Лист	№ докум.	Проб.	Дата
		Кудрявцев	<i>[Signature]</i>	18.09.2024
		Вашарин	<i>[Signature]</i>	
		Никитин	<i>[Signature]</i>	
		Кочерга	<i>[Signature]</i>	
		Застрожнов	<i>[Signature]</i>	

**Фланец**

Лит	Масса	Масштаб
	8,2	1:5
Лист	Листов	1

4 ГОСТ 19903-2015  
Лист 12X18H10T ГОСТ 5582-75




ВР/М.681119.04.1.003

√ Ra 6,3 (√)

Перв. примен.

ВР/М.681119.04.1

Справ. №

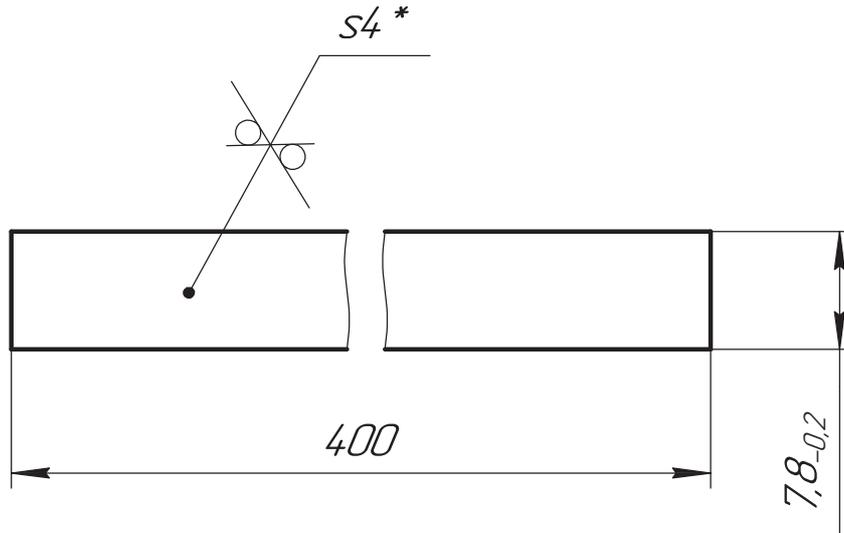

**ОБ ИЗМЕНЕНИИ**  
НЕ СООБЩАЕТСЯ

1. Общие допуски по ГОСТ 30893.2-МК.
2. Острые кромки притупить  $0,3_{-0,2}$  мм.

Подп. и дата

Инв. № дубл.

Взам. инв. №

Подп. и дата

Инв. № подл.

Изм.	Лист	№ докум.	Подп.	Дата
Разраб.		Кудрявцев	<i>[Signature]</i>	
Пров.		Вашарин	<i>[Signature]</i>	
Т.контр.		Кукшин	<i>[Signature]</i>	
Т.контр.		Никитин	<i>[Signature]</i>	
Н.контр.		Кочерга	<i>[Signature]</i>	
Утв.		Застражнов	<i>[Signature]</i>	

ВР/М.681119.04.1.003

**Перегородка**


Лит	Масса	Масштаб
	0,1	2:1
Лист	Листов	1

4 ГОСТ 19903-2015  
Лист 12X18H10T ГОСТ 5582-75



ВРЛМ.681119.04.1.004

√ Ra 6,3 (√)

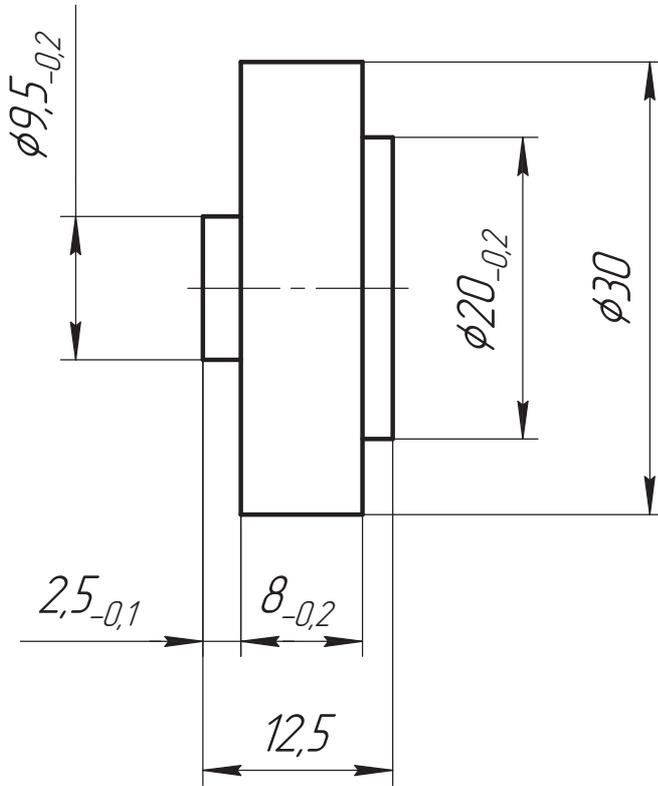

ОБ ИЗМЕНЕНИИ  
НЕ СООБЩАЕТСЯ

- Общие допуски по ГОСТ 30893.2-МК.
- Острые кромки притупить  $0,3_{-0,2}$  мм.

Справ. №  
Перв. примен.  
ВРЛМ.681119.04.1

Подп. и дата  
Инв. № дцкл.  
Взам. инв. №

Подп. и дата  
Инв. № подл.

-	Нов.	ЖИКБ.021-24	<i>[Signature]</i>	18.09.2024
Изм.	Лист	№ докум.	Прод.	Дата
Разраб.	Кудрявцев	<i>[Signature]</i>	18.09.2024	
Пров.	Вашарин	<i>[Signature]</i>		
Т.контр.	Никитин	<i>[Signature]</i>		
Н.контр.	Кочерга	<i>[Signature]</i>		
Утв.	Застрожнов	<i>[Signature]</i>		

<b>ВРЛМ.681119.04.1.004</b>			
<b>Проставка</b>	Лит.	Масса	Масштаб
		51 г	2:1
	Лист	Листов	1
Сталь 08Х18Н10Т ГОСТ 5632-2014			
 <b>ВИРИАЛ®</b> VIRIAL			