




поз.1,6,11,19 условно не показаны

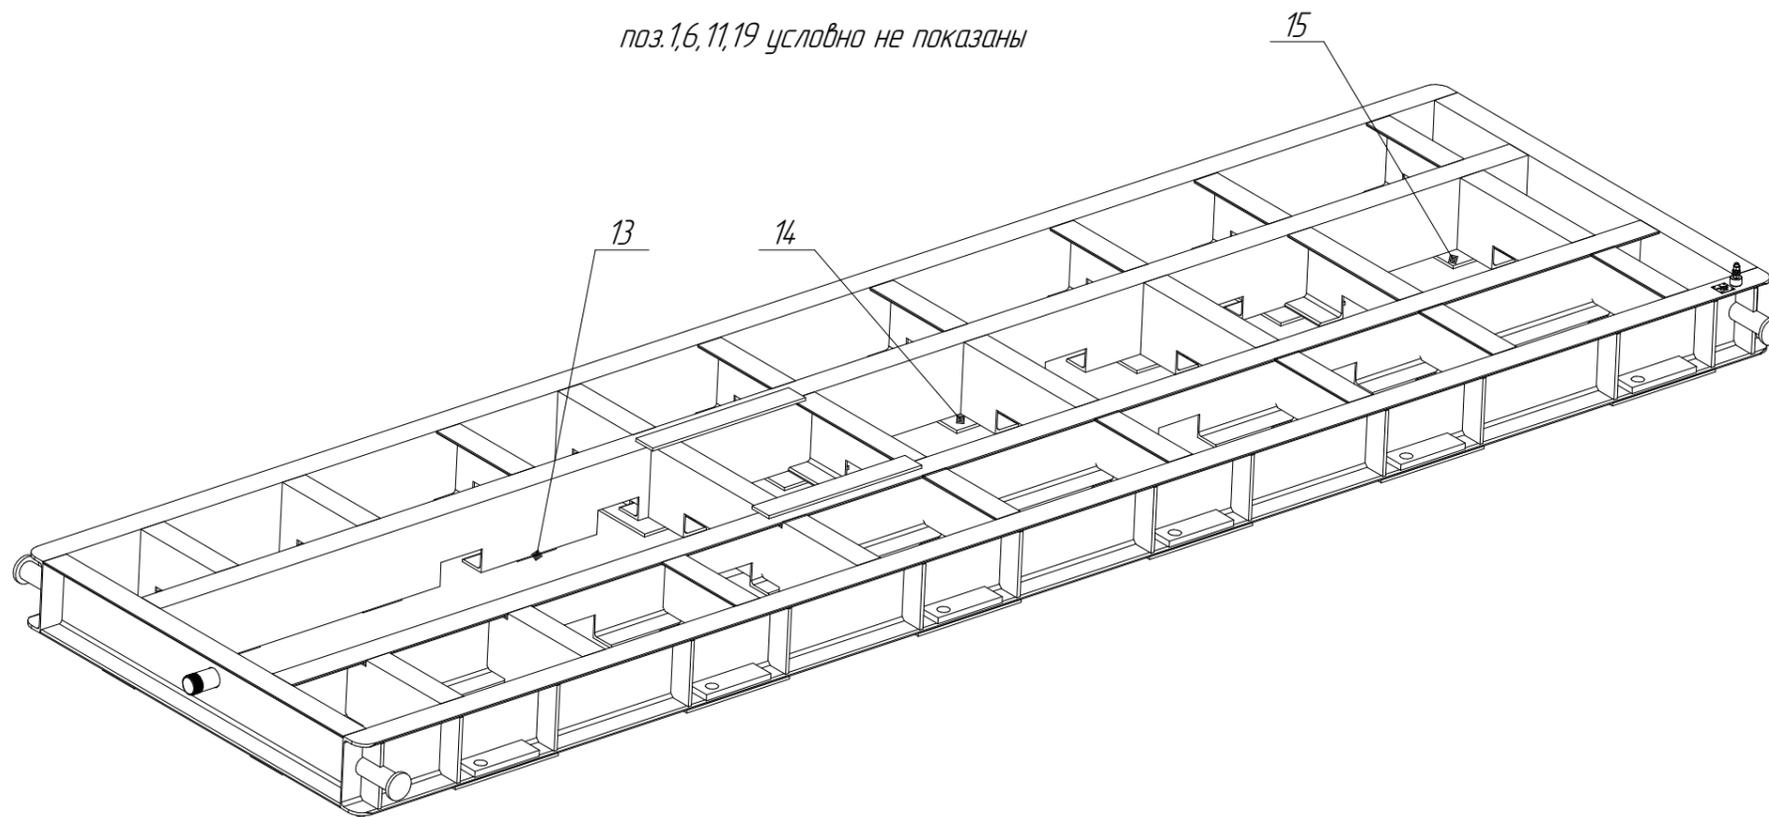

Ж(1:5)
Место расположения заземления


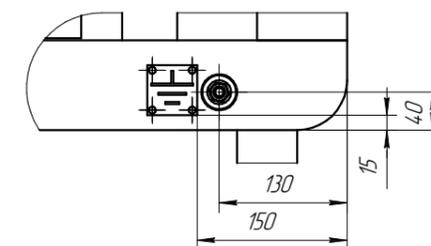


поз.1,6,11,19 условно не показаны

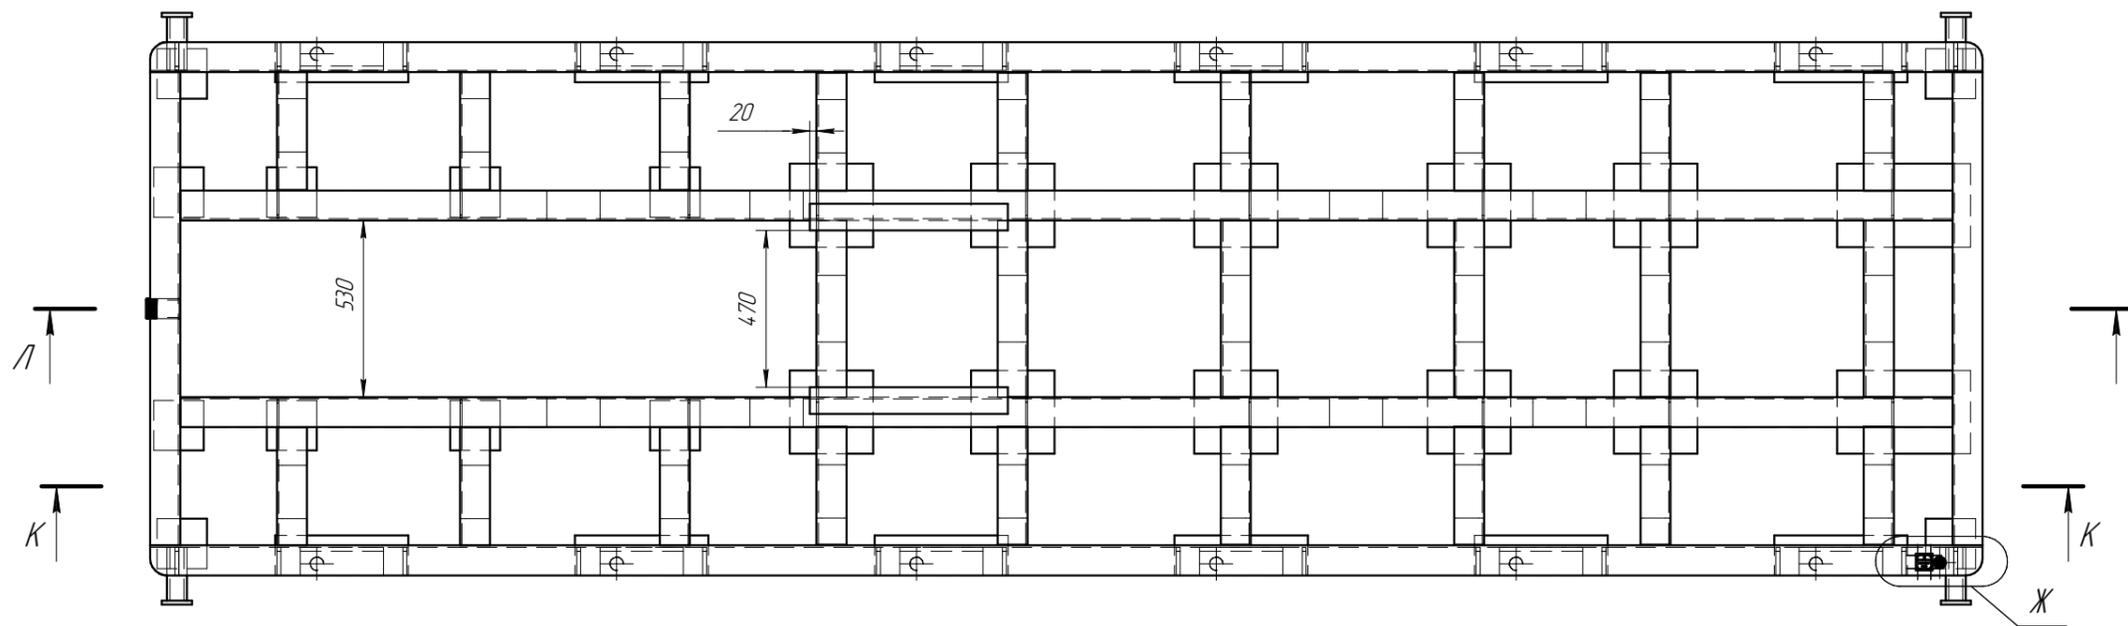

Инд. № подл.	Подп. и дата
Взам. инв. №	Инд. № подл.
Подп. и дата	
Инд. № подл.	

Изм.	Лист	№ докум.	Подп.	Дата

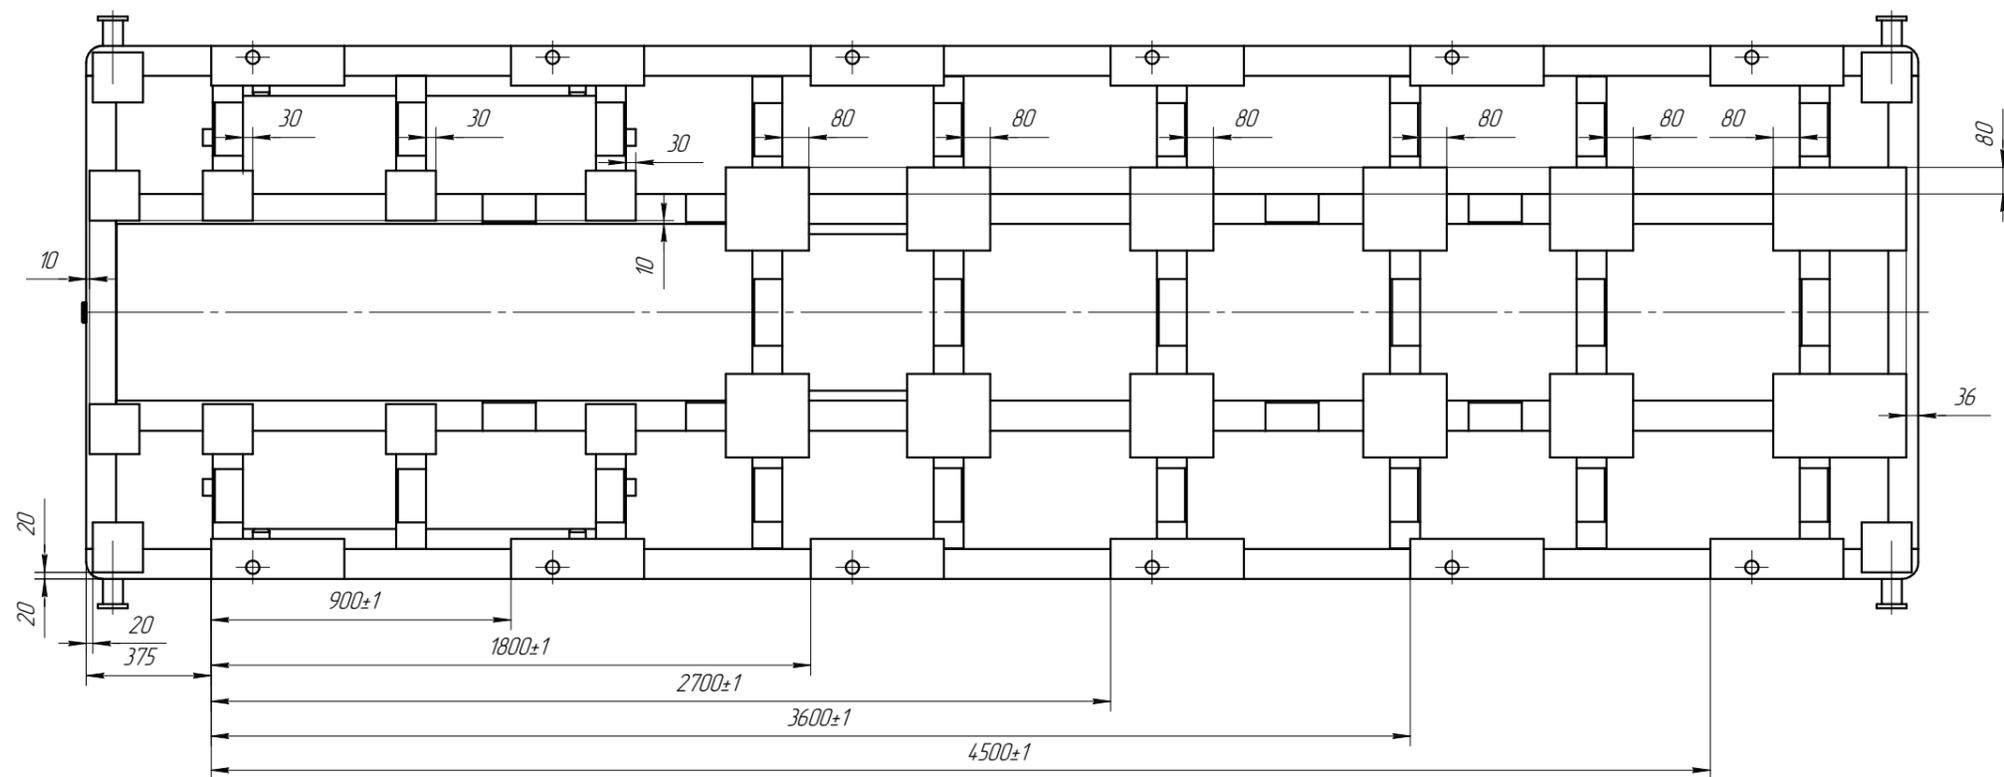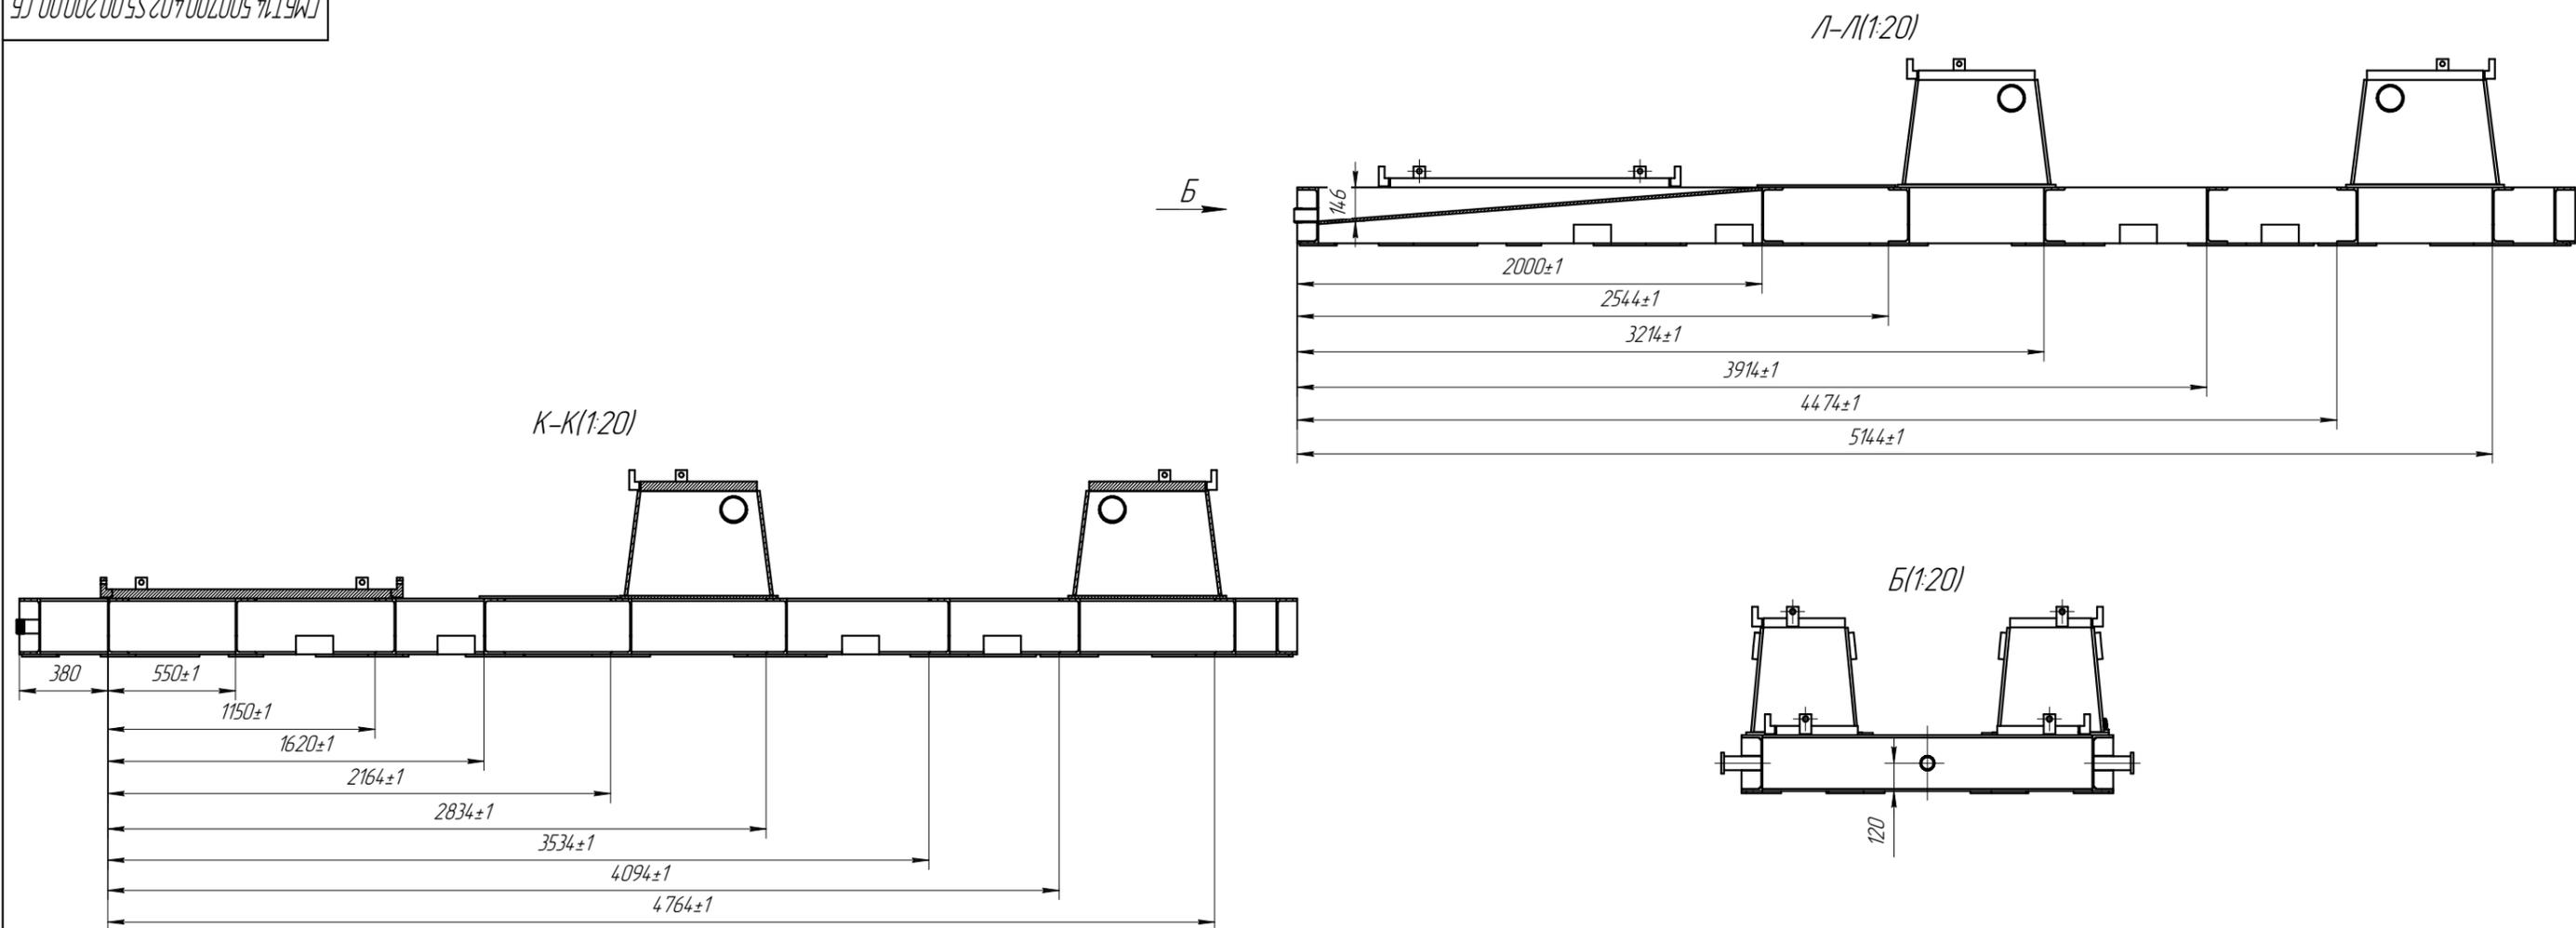

И-в. № подл. Подл. и дата
 Взам. инв. № Инв. № з/дл. Подл. и дата
 Подл. и дата